


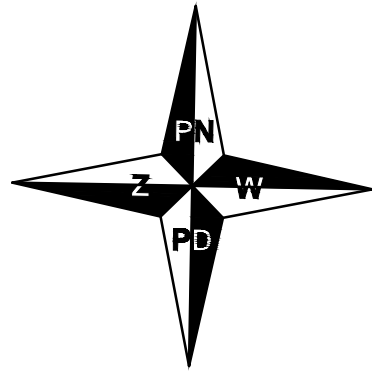

MIEJSCOWY PLAN ZAGOSPODAROWANIA PRZESTRZENNEGO OBSZARU POŁOŻONEGO WE WSI KANIE, GM. BRWINÓW

SKALA 1 : 1000

ZAŁĄCZNIK NR 1
DO UCHWAŁY NR
RADY MIEJSKIEJ W BRWINOWIE
Z DNIA



0 50 100 150 200 M

OZNACZENIA:

OZNACZENIA GRAFICZNE BĘDĄCE USTALENIAMI PLANU

- GRANICA OBSZARU OBJĘTEGO PLANEM
- LINIE ROZGRANICZAJĄCE TERENY O RÓŻNYM PRZEZNACZENIU
LUB RÓŻNYCH ZASADACH ZAGOSPODAROWANIA
- NIEPRZEKACZALNE LINIE ZABUDOWY
- GRANICE STREF OCHRONY KONSERWATORSKIEJ ZABYTKÓW ARCHEOLOGICZNYCH
- WYBRANE ODLEGŁOŚCI ELEMENTÓW ZAGOSPODAROWANIA PODANE W METRACH

SYMBOLE PRZEZNACZENIA TERENÓW:

- MN 1-8 TEREN ZABUDOWY MIESZKANIOWEJ JEDNORODZINNEJ
- MNE 1-22 TEREN ZABUDOWY MIESZKANIOWEJ JEDNORODZINNEJ EKSTENSYWNEJ
- MNZ 1-2 TEREN ZABUDOWY MIESZKANIOWEJ JEDNORODZINNEJ NA DZIAŁKACH O CHARAKTERZE LEŚNYM
- U 1-6 TEREN ZABUDOWY USŁUGOWEJ
- ZN 1-4 TERENY ZIELENI NATURALNEJ
- KDD 1-14 TERENY DRÓG PUBLICZNYCH KLASY DOJAZDOWEJ
- KDW 1-9 TERENY DRÓG WEWNĘTRZNYCH
- KPJ-1 TEREN CIĄGU PIESZO-JEZDNEGO

OZNACZENIA GRAFICZNE O CHARAKTERZE INFORMACYJNYM USTANOWIONE NA PODSTAWIE PRZEPISÓW ODREBNYCH

- GRANICA STREFY OGRANICZEŃ W ZAINWESTOWANIU OD OBSZARU KOLEJOWEGO
- GRANICE NIERUCHOMEGO ZABYTKU ARCHEOLOGICZNEGO WPISANEGO DO REJESTRU ZABYTKÓW
- OBZAR SZCZEGÓLNEGO ZAGROŻENIA POWODZI NA KTÓRYM PRAWDOPODOBIEŃSTWO
WYSTĄPIENIA POWODZI JEST ŚREDNIE I WYNOŚI 1%
- OBZAR SZCZEGÓLNEGO ZAGROŻENIA POWODZI NA KTÓRYM PRAWDOPODOBIEŃSTWO
WYSTĄPIENIA POWODZI JEST WYSOKIE I WYNOŚI 10%


OZNACZENIA GRAFICZNE O CHARAKTERZE INFORMACYJNYM

- 50/5 GRANICE DZIAŁEK EWIDENCYJNYCH WRAZ Z NUMEREM
- Polna NAZWY ULIC
- PRZEBIEG OSI TORÓW KOLEJOWYCH
- Um ORIENTACYJNE LINIE ROZGRANICZAJĄCE POZA OBSZAREM PLANU
- NIEPRZEKACZALNE LINIE ZABUDOWY DLA BUDYNKÓW MIESZKALNYCH POZA OBSZAREM PLANU
- NIEPRZEKACZALNE LINIE ZABUDOWY DLA BUDYNKÓW USŁUGOWYCH POZA OBSZAREM PLANU
- WYMIAROWANIE WYBRANYCH ELEMENTÓW ZAGOSPODAROWANIA
POZA OBSZAREM PLANU PODANE W METRACH

CAŁY OBSZAR PLANU POŁOŻONY JEST W GRANICACH WARSZAWSKIEGO OBSZARU CHRONIONEGO KRAJOBRAZU

WYRYS ZE STUDIUM UWARUNKOWAŃ I KIERUNKÓW ZAGOSPODAROWANIA PRZESTRZENNEGO
MIASTA I GMINY BRWINÓW
UCHWALONEGO UCHWAŁĄ NR 159-III RADY MIEJSKIEJ W BRWINOWIE Z DNIA 14.04.2000 r.

GRANICA PLANU

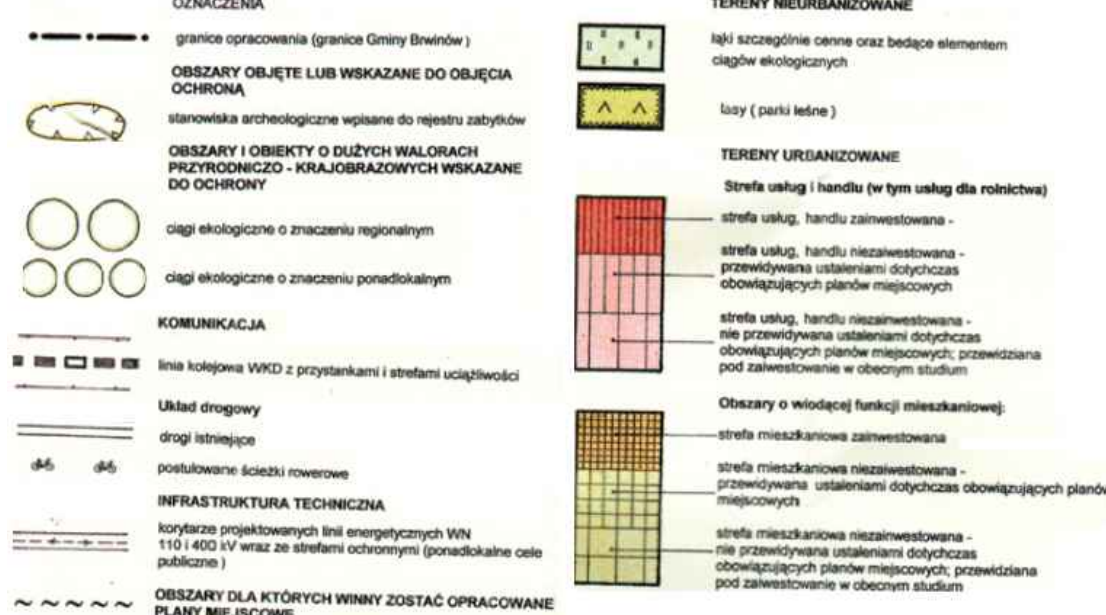

TYTUŁ OPRACOWANIA	MIEJSCOWY PLAN ZAGOSPODAROWANIA PRZESTRZENNEGO OBSZARU POŁOŻONEGO WE WSI KANIE, GM. BRWINÓW
SPORZĄDZIŁ	BURMISTRZ GMINY BRWINÓW UL. GŁOCZNA 12 05-645 BRWINÓW
OPRACOWAŁ	GNAN S. J. S. S. UL. NADARZYŃSKA 54 05-645 OTREBUSZY
ZESPÓŁ AUTORÓW	MGR INŻ. PAULINA STARCZEWSKA - KOORDYNATOR PROJEKTU
DATA	CZERWIEC 2022
RYSLINEK	SKALA: 1:1000 PROJEKT RYSUNKU PLANU MIEJSCOWEGO